


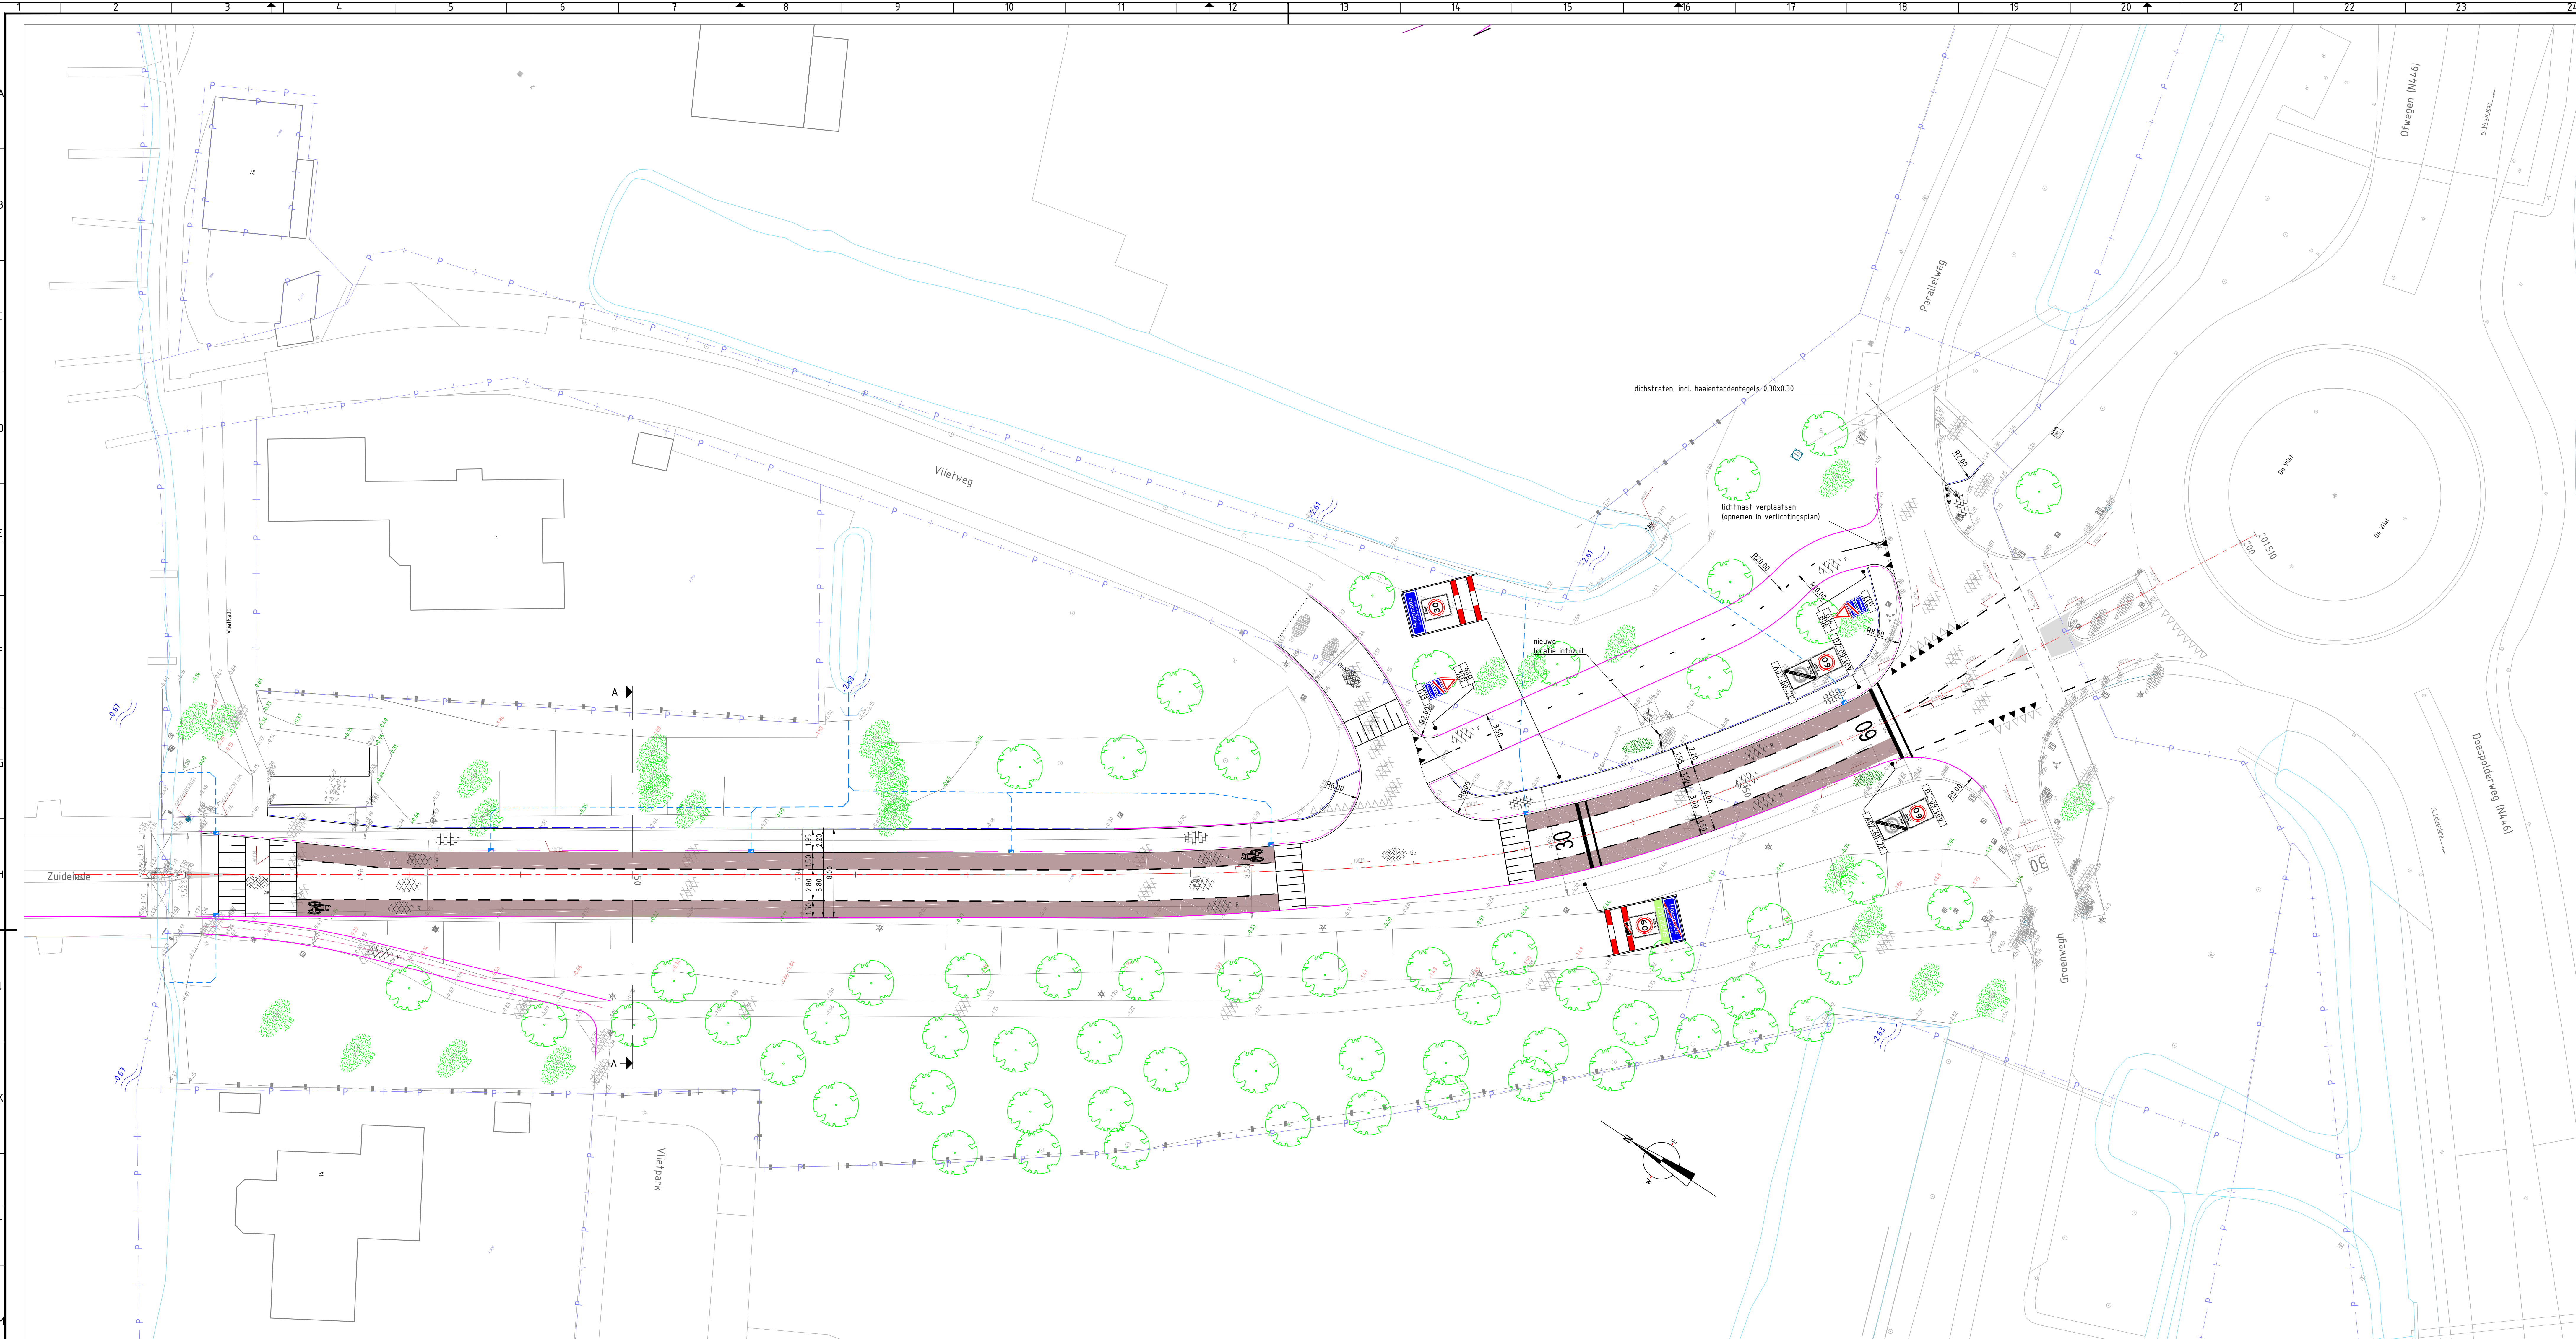


Situatie Zuidende
Schaal 1:200

Dwarsprofiel A - A

Dwarsprofiel DP-10
t.o.v. as ALM - Zuidende
bij mettering 50.000
Schaal 1:100
-5.000m t.o.v. NAP

Ontwerp	Hoogte nieuw												
	Afstand												
	Breedte												
Bestaand	Hoogte bestaand												
	Afstand												
	Hoogteverschil												

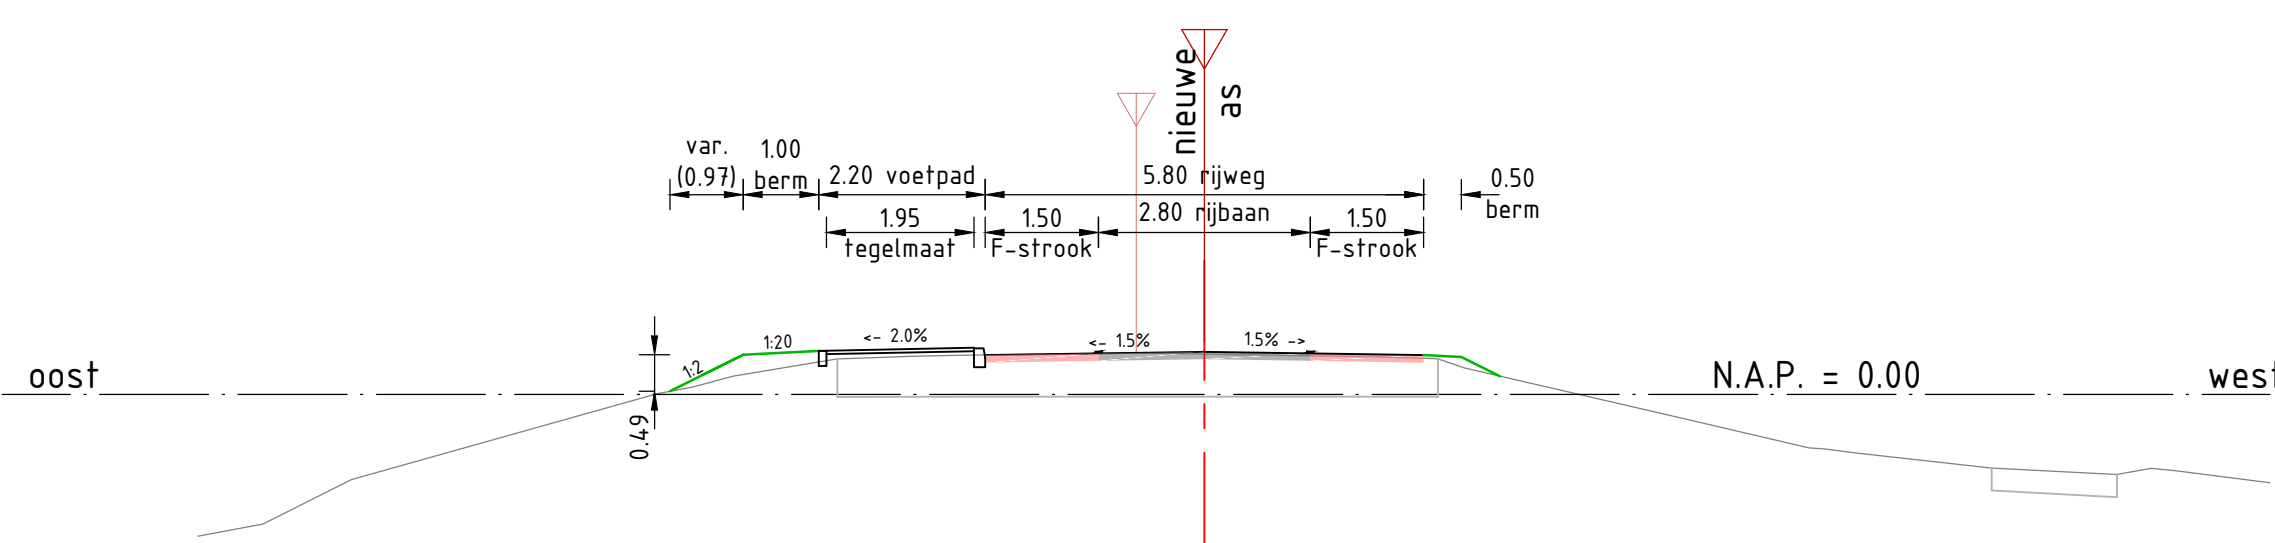

Legenda

- Bestaande situatie

Bestaande bebouwing

Bestaande waterlijn

Bestaand groen
grens / bestaande liniaal / boom

Bestaande kadastrale grens
met sectienummer

Nieuw oplootband
100x200 mm

Nieuw trottoirband
150/150x250 mm

Nieuw kantverharding

Nieuw drempel en
en plateau 30cm zone
hoogte nieuw 10cm
- Nieuw asfalt rijbaan
- Nieuw asfalt fietsstrook
- Nieuw asfalt fietspad
- Nieuw asfalt voetpad
- Nieuw bestrating plateau/drempel
kegelmaat hegeverband kleur geel
- Nieuw bestrating rijweg
dikformaat kegelverband
- Nieuw bestrating trottoir
tegels 300x300mm
- Nieuw markering
- Trottoirkoek met afvoer
- Inzaaien met gras
(voornamelijk verharding)

- Algemene (specifieke) opmerkingen :
1. Maten in meters, tenzij anders vermeld;
 2. Materiaalnamen in millimeters, tenzij anders vermeld;
 3. Peilmaten in meters t.o.v. N.A.P., tenzij anders vermeld;
 4. Diameters in millimeters, tenzij anders vermeld;
 5. Hoeken in hoeken (100° graden), tenzij anders vermeld;
 6. Coördinaten in het stelsel van de Rijksdriehoeksmeting (RD-Coördinaten) in meters, tenzij anders vermeld;
 7. Genoemde detailnummers, zie LIOB 7.0 (18 nov. 2020)



Overzicht

Rev.	Beschrijving	Bevaksnummer projectnummer	Getekend n.v.t.	Gecontroleerd A.G.J.	Goedgekeurd A.v.d.W.	Datum
1	Project P53258-00-NS-1.1	Status te opzet	Schaal 1:200	Bladnummer ISO A0	Biednummer 1 van 1	20-4-2023

Gedraggever
Gemeente Kaag en Braassem
Zuideinde Hoogmade